


# DIAGRAMA DE FLUJO

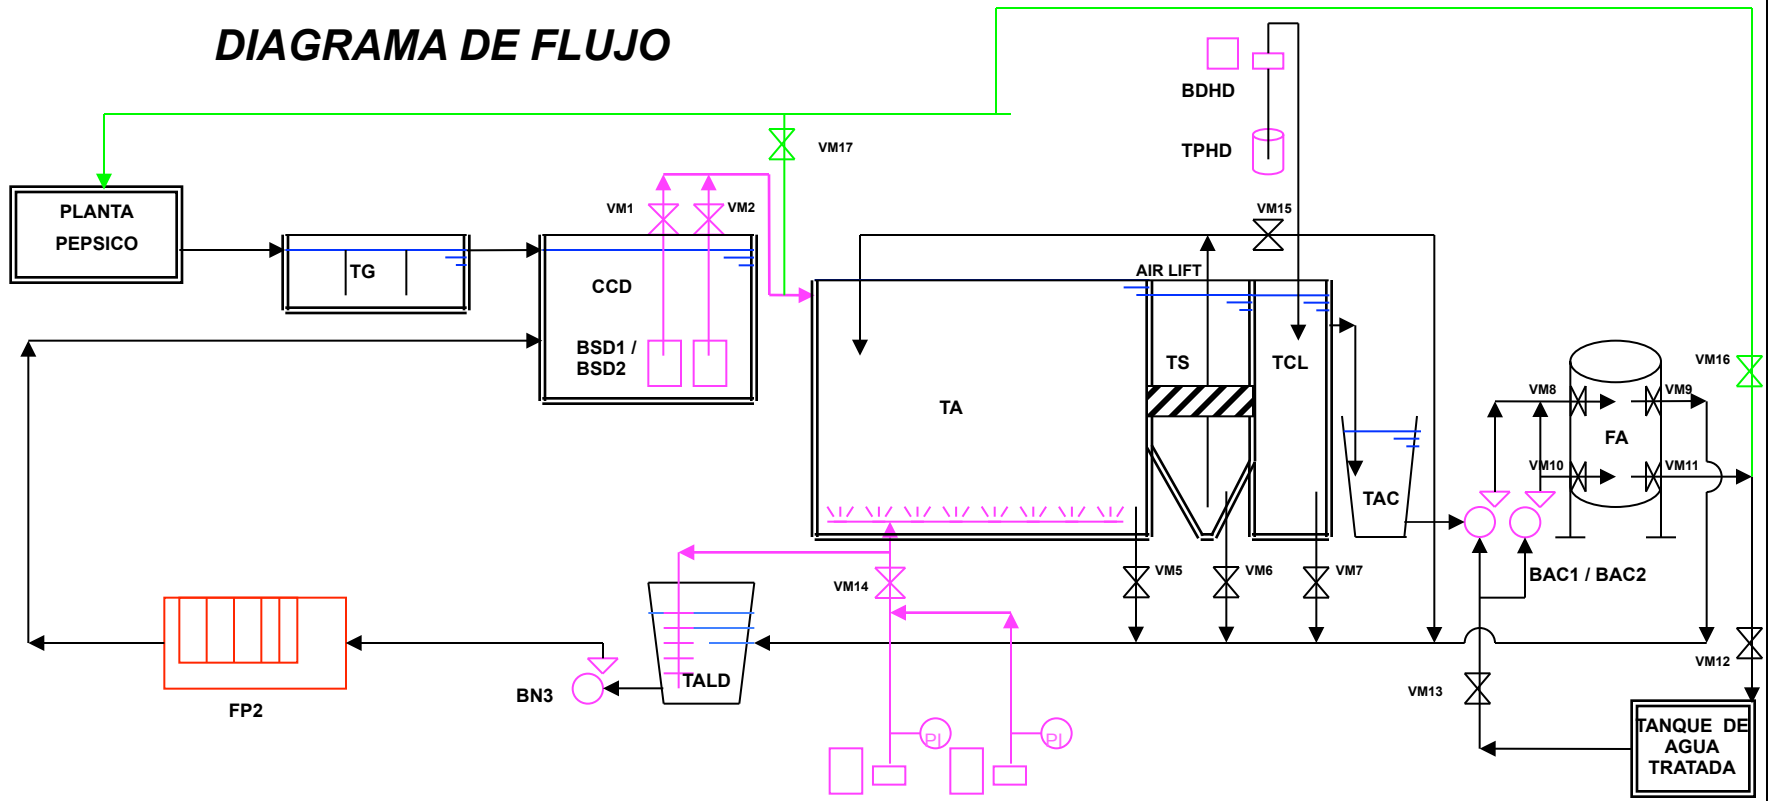

- |          |                                       |          |   |
|----------|---------------------------------------|----------|---|
| TG       | TRAMPA DE GRASAS                      | BAC1 / 2 | BOMBAS CENTRIFUGAS DE TRANSFERENCIA A FILTRO DE ARENA |
| CCD      | TANQUE COLECTOR DE AGUAS DOMESTICAS   | FA       | FILTRO DE ARENA                                       |
| BSD1 / 2 | BOMBAS SUMERGIBLES DEL BOMBEO INICIAL | S1PC / 2 | SOPLADORES CENTRIFUGOS                                |
| TA       | TANQUE DE AIREACION                   | FP2      | FILTRO PRENSA   |
| TS       | TANQUE DE SEDIMENTACION               | TALD     | TANQUE DE ACONDICIONAMIENTO DE LODOS                  |
| TCL      | TANQUE DE CLORACION                   | VM1 / 17 | VALVULA DE BOLA MANUAL                                |
| BN3      | BOMBA NEUMATICA DE TRASIEGO DE LODOS  |          |   |



PROYECTO : DISEÑO P.T.A.R.D.

DISEÑO : ING. WILLIAM ORJUELA L.

FECHA : 09/02/09